Príloha č. 2: Situácia priestorového usporiadania farmy hydiny Chotča

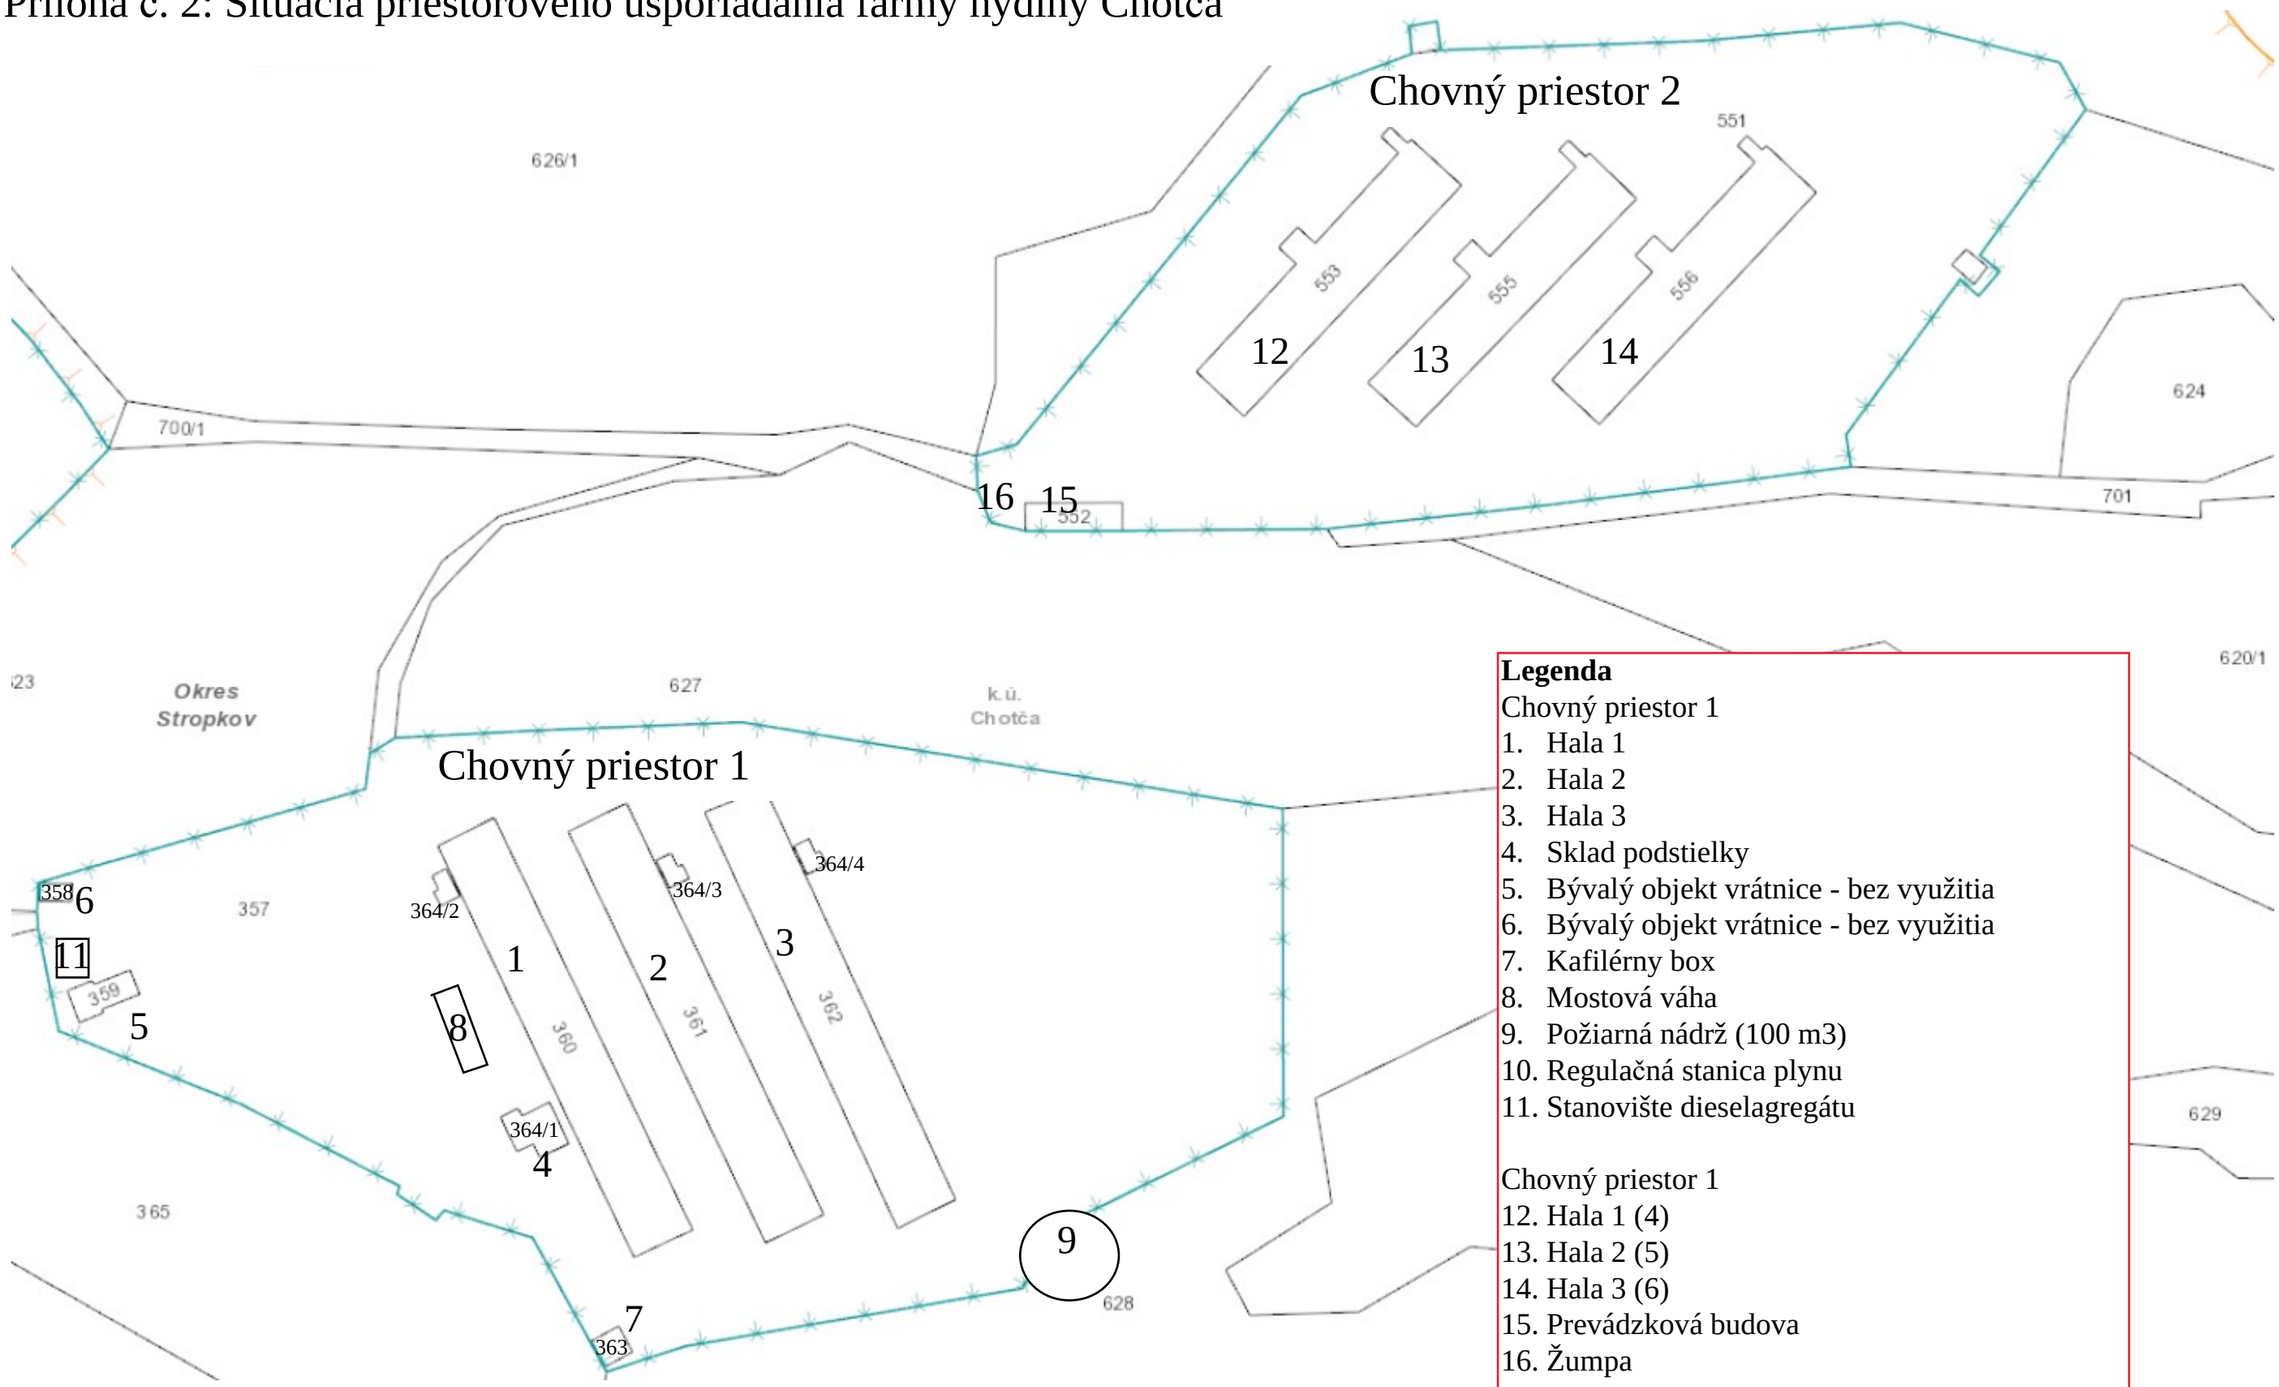

Legenda

Chovný priestor 1

1. Hala 1
2. Hala 2
3. Hala 3
4. Sklad podstielky
5. Bývalý objekt vrátnice - bez využitia
6. Bývalý objekt vrátnice - bez využitia
7. Kafilérny box
8. Mostová váha
9. Požiarná nádrž (100 m3)
10. Regulačná stanica plynu
11. Stanovište dieselagregátu

Chovný priestor 1

12. Hala 1 (4)
13. Hala 2 (5)
14. Hala 3 (6)
15. Prevádzková budova
16. Žumpa