


- Verejnosprospešné stavby**
- O - Základná a vyššia občianska vybavenosť sociálneho charakteru
    - O1 - rekonštrukcia objektu verejnej správy
    - O2 - rekonštrukcia základnej a materskej školy
  - S - Stavby verejnej športovej a športovo rekreačnej vybavenosti
    - S1 - výstavba viacúčelového športovo-rekreačného areálu
  - V - Vybraná verejná zeleň
    - V1 - zriadenie verejného parku
    - V2 - sprievodná, ochranná a izolačná zeleň (výkres č.2)
- Okrem toho sú do verejnosprospešných stavieb zaradené všetky navrhované prvky územných systémov ekologickej stability tak, ako sú uvedené v návrhu ochrany a tvorby krajiny (výkres č.6)
- D - Stavby pre dopravu a dopravné zariadenia verejnosprospešného charakteru
    - D1 - prístupové a obslužné komunikácie
    - D2 - verejná parkoviská
    - D3 - pešie komunikácie
  - T - Vybraná technická vybavenosť
    - T1 - výstavba čističky odpadových vôd ČOV
    - T2 - ochranný kanál proti privalovým vodám
- Okrem toho sú do verejnosprospešných stavieb zaradené všetky navrhované liniové vedenia verejnej technickej vybavenosti, vrátane k nim príslušných trasových zariadení, viď. výkres č. 2, 4, 5.

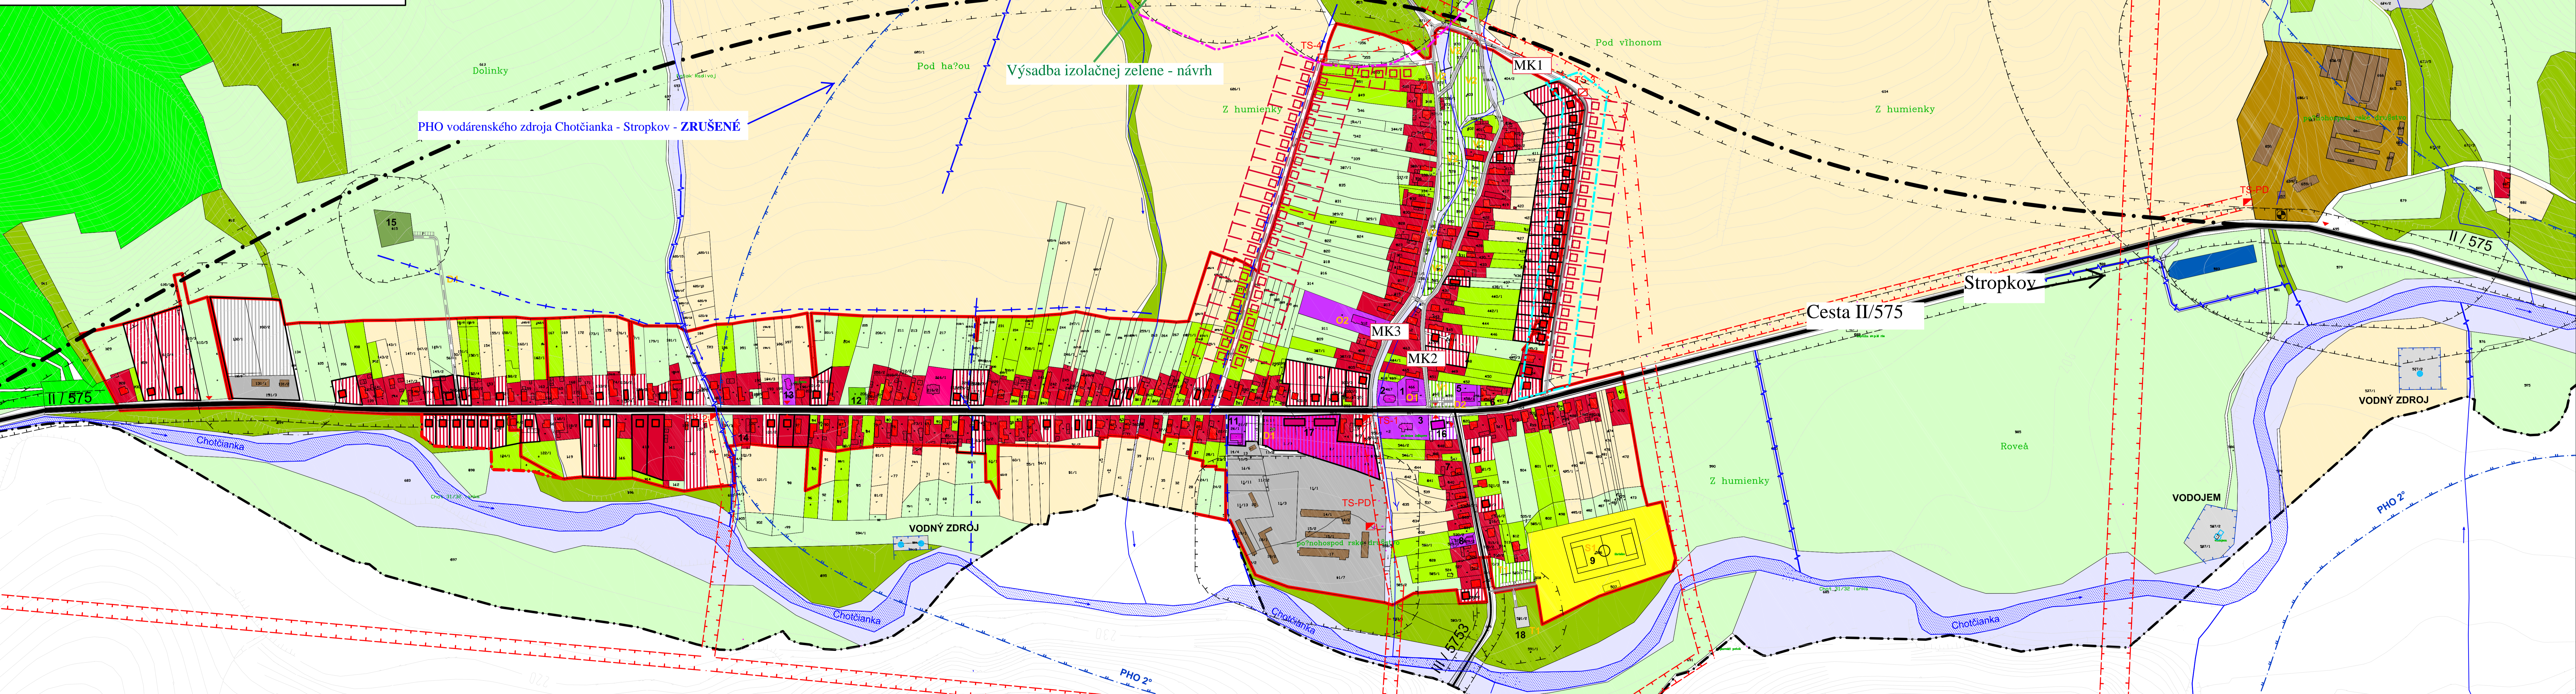

# CHOTČA


## územný plán obce

Stav	Návrh	Výhľad	Stav	Návrh	Výhľad
		Hranica katastrálneho územia			Zberná komunikácia B2
		Hranica zastavaného územia			Zberná komunikácia B3
		Plochy rodinných domov			Obslužné komunikácie C3
		Plochy bytových domov			Parkovacie plochy
		Plochy občianskej vybavenosti			Autobusové zastávky
		Plochy občianskej vybavenosti a bytov			Rodinné domy
		Športovo - rekreačné plochy			Bytové domy
		Plochy zaradené poľnohospodárskej výroby			Objekty občianskej vybavenosti
		Plochy zaradené výroby a skladov			Objekty výroby a skladov
		Plochy zaradené technickej vybavenosti			Transformovňa VV/VN
		Záhrady			Vodné toky a plochy
		Verejná zeleň			Úprava toku
		Cintorín			Vodohospodárska nádrž
		Omá pôda			Odvodňovací kanál
		Lúky a pasienky			Technické a hygienické ochranné pásma
		Hospodárske lesy			Ochranné pásma elektroenergetiky
		Ostatná pôda			Pásma hygienickej ochrany

- Zariadenia vybavenosti**
- Jestvujúce  
 1. Obecný úrad, Pošta, Kultúrno - spoločenské sála 2, Dóm smútku 3, Rímsko - katolícky kostol 4, Materská a základná škola 5, Potravný, pohostinstvo 6, Potravný 7, Rozličný tovar 8, Štátne lesy 9, Vacúčelová športová plocha 10, Rímsko - katolícky cintorín 11, Požárna zbrojnica 12, Vojenský cintorín 1, svetová vojna 13, Grécko - katolícky kostol 14, Potravný 15, Grécko - katolícky cintorín
- Navrhované  
 16. Komerčná občianska vybavenosť 17. Polyfunkčné objekty 18. Čistička odpadových vôd

**Schvaľovacia doložka**

Označenie schvaľovacieho orgánu: **Obecné zastupiteľstvo v Chotči**  
 Číslo uznesenia a dátum schválenia: .....  
 Oprávnená osoba: **PhDr. Štefan Radačovský - starosta obce** .....

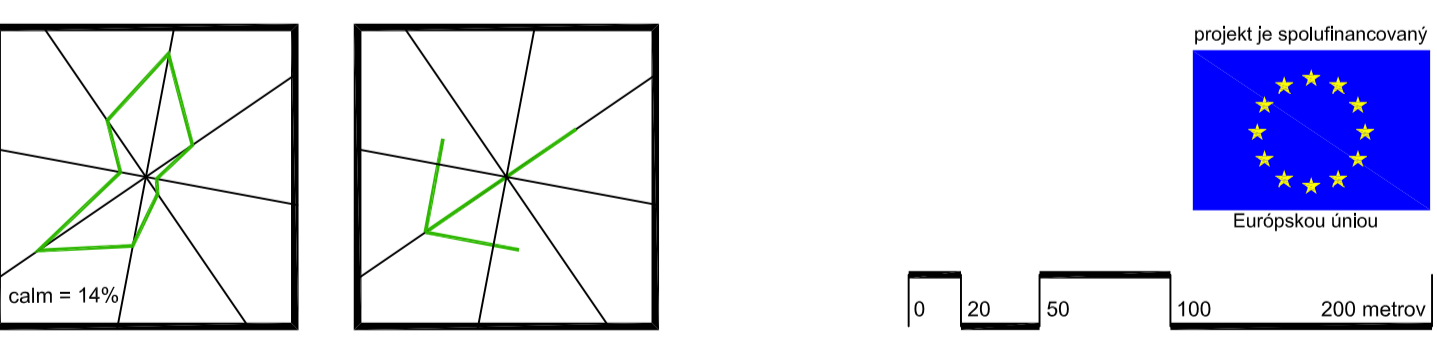

Príloha č. 1: Mapa širších vzťahov s označením miesta umiestnenia navrhovanej činnosti v danej obci a vo vzťahu k okolitej zástavbe a pôsobeniu vplyvov (Zdroj: ÚPN obce Chotča, Architektonický ateliér MV, Stropkov 2008, zverejnený na <https://www.chotca.sk/uzemny-plan>)

**Legenda územného pôsobenia vplyvov NČ:**

- dotknuté územie - oblasť predpokladaného pôsobenia priamych vplyvov NČ
- obytné územie ovplyvnené vplyvmi z dopravy na/z farmy

**Návrh opatrení:**

- výsadba izolačnej zelene

oblast' výkresu		URBANISTICKÝ NÁVRH ZASTAVANÉHO ÚZEMIA S VYZNAČENOU ZÁVAZNOU ČASŤOU REŠENIA A VEREJNOSPROSPEŠNÝMI STAVBAMI	mielka
		ÚZEMNÝ PLÁN OBCE (ÚPN-O) CHOTČA	1 : 2 880
Obstarávateľ dokumentácie	Obec CHOTČA, okres Stropkov		
Hlavný riešiteľ / autor	Ing.arch. Marek VAJEHA, Ing.arch. Miroslav LAKATA m.	Číslo výkresu	
Zodpovedný projektant	Ing.arch. Marek VAJEHA		
Odborný projektant	Ing. Peter ŽARNOVSKÝ, Ing. Marián PEKAROVIČ, Jozef HVIŽDA.		
Vypracoval	Ing. Ladislav BAČENKO		<b>3</b>
Grafické spracovanie	Ing.arch. Miroslav LAKATA m.		
Druh projektu	Ing. Daniel KAROL	Územnosprospešná dokumentácia	Číslo sady
Formát	A4		
Dátum	september 2008		<b>1</b>